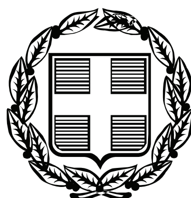



# ΕΦΗΜΕΡΙΣ ΤΗΣ ΚΥΒΕΡΝΗΣΕΩΣ

## ΤΗΣ ΕΛΛΗΝΙΚΗΣ ΔΗΜΟΚΡΑΤΙΑΣ

**ΤΕΥΧΟΣ ΑΝΑΓΚΑΣΤΙΚΩΝ ΑΠΑΛΛΟΤΡΙΩΣΕΩΝ ΚΑΙ ΠΟΛΕΟΔΟΜΙΚΩΝ ΘΕΜΑΤΩΝ** **Αρ. Φύλλου 274**

24 Αυγούστου 2012


## ΠΕΡΙΕΧΟΜΕΝΑ

### ΑΠΟΦΑΣΕΙΣ



## ΑΠΟΦΑΣΕΙΣ

Αριθμ. 3577/147034 (1)

Κίνηση της διαδικασίας σύνταξης της μελέτης «Γενικό Πολεοδομικό Σχέδιο (ΓΠΣ) Δήμου Κηρέως Ν. Ευβοίας» που πρόκειται να εκπονηθεί στα όρια της Δημοτικής ενότητας Κηρέως του Δήμου Μαντουδίου - Λίμνης - Αγίας Άννας».

Η ΓΕΝΙΚΗ ΓΡΑΜΜΑΤΕΑΣ ΑΠΟΚΕΝΤΡΩΜΕΝΗΣ ΔΙΟΙΚΗΣΗΣ ΘΕΣΣΑΛΙΑΣ - ΣΤΕΡΕΑΣ ΕΛΛΑΔΑΣ

Έχοντας υπόψη:

1. Τις διατάξεις του άρθρου 3 (παρ. 1) του Ν. 1337/83 (ΦΕΚ 33/Α΄) «Επέκταση των πολεοδομικών σχεδίων, οικιστική ανάπτυξη και σχετικές ρυθμίσεις».

2. Τις διατάξεις του άρθρου 4 (παρ. 10) του Ν. 2508/97 (ΦΕΚ 124/Α΄) «Βιώσιμη οικιστική ανάπτυξη των πόλεων και οικισμών της χώρας και άλλες διατάξεις».

3. Τον Ν. 3852/2010 (ΦΕΚ 87/Α΄/7-6-2010) «Νέα Αρχιτεκτονική της Αυτοδιοίκησης και της Αποκεντρωμένης Διοίκησης - Πρόγραμμα Καλλικράτης».

4. Τον Ν. 2503/97 (ΦΕΚ 107/Α΄) «Διοίκηση, οργάνωση, στελέχωση της Περιφέρειας ρύθμιση θεμάτων για την τοπική αυτοδιοίκηση και άλλες διατάξεις».

5. Το Π.Δ. 138/10 (ΦΕΚ 231/Α΄) «Οργανισμός της Αποκεντρωμένης Διοίκησης Θεσσαλίας - Στερεάς Ελλάδας».

6. Τις διατάξεις του Ν. 3861/10 (ΦΕΚ 112/Α΄) «Ενίσχυση της διαφάνειας με την υποχρέωση ανάρτηση νόμων και πράξεων των κυβερνητικών, διοικητικών και αυτοδιοικητικών οργάνων στο διαδίκτυο «Πρόγραμμα Διαύγεια» και άλλες διατάξεις».

7. Την αρ. 6566/16-9-2010 απόφαση ένταξης της πράξης «Γενικό Πολεοδομικό Σχέδιο (ΓΠΣ) Δήμου Κηρέως Νομού Ευβοίας» στο Επιχειρησιακό Πρόγραμμα «Θεσσαλίας - Στερεάς Ελλάδας - Ηπείρου 2007-2013».

8. Την 132/2012 απόφαση του Δημοτικού Συμβουλίου Μαντουδίου - Λίμνης -Αγίας Άννας.

9. Το 4790/18-7-2012 έγγραφο της Δ/νσης Περιβάλλοντος και Χωρικού Σχεδιασμού της Γενικής Δ/νσης Αναπτυξιακού Προγραμματισμού Περιβάλλοντος και Υποδομών της Περιφέρειας Στερεάς Ελλάδας.

10. Το γεγονός ότι σύμφωνα με το άρθρο 2 του Ν. 3852/2010 ο Δήμος Κηρέως αποτελεί πλέον Δημοτική Ενότητα του Δήμου Μαντουδίου - Λίμνης - Αγίας Άννας.

11. Το γεγονός ότι, από τις κανονιστικές διατάξεις αυτής της απόφασης δεν προκαλείται δαπάνη σε βάρος του κρατικού προϋπολογισμού και του οικείου ΟΤΑ, αποφασίζουμε:

1. Την κίνηση της διαδικασίας σύνταξης της μελέτης «Γενικό Πολεοδομικό Σχέδιο (ΓΠΣ) Δήμου Κηρέως Ν. Ευβοίας» για το σύνολο της εδαφικής περιφέρειας της Δημοτικής Ενότητας Κηρέως του Δήμου Μαντουδίου - Λίμνης - Αγίας Άννας, τα όρια του οποίου φαίνονται με διαγράμμιση στο σχετικό διάγραμμα κλίμακας 1/100.000, που θεωρήθηκε από την προϊσταμένη της Δ/νσης Περιβ/ντος και Χωρικού Σχεδιασμού Στερεάς Ελλάδας /Τμήμα Πολεοδομικού Σχεδιασμού και Εφαρμογών της Γενικής Δ/νσης Χωροταξικής και Περιβαλλοντικής Πολιτικής της Αποκεντρωμένης Διοίκησης Θεσσαλίας - Στερεάς Ελλάδας και που αντίγραφο του σε φωτοσμίκρυνση δημοσιεύεται με την παρούσα απόφαση.

2. Η ισχύς της παρούσας απόφασης αρχίζει από την δημοσίευσή της στην Εφημερίδα της Κυβερνήσεως.

Η απόφαση αυτή με το συνημμένο χάρτη να δημοσιευθεί στην Εφημερίδα της Κυβερνήσεως.

Λαμία, 31 Ιουλίου 2012

Η Γενική Γραμματέας Αποκεντρωμένης Διοίκησης
ΚΑΛΛΙΟΠΗ ΓΕΡΑΚΟΥΔΗ

**ΕΘΝΙΚΟ ΤΥΠΟΓΡΑΦΕΙΟ**
Για τεχνικούς λόγους στο σχεδιάγραμμα, έγινε σμίκρυνση, κατά ποσοστό 68%

Δ/ΝΣΗ ΠΕΡΙΒΑΛΛΟΝΤΟΣ ΚΑΙ

ΑΓΟΡΙΤΣΑ ΠΑΠΑΡΙΖΟΥ
ΠΟΛΙΤΙΚΟΣ ΜΗΧΑΝΙΚΟΣ

ΣΤΑΘΟΥΔΑΚΗ ΕΛΕΝΗ
ΑΡΧΙΤΕΚΤΩΝ ΜΗΧΑΝΙΚΟΣ

ΝΗΣΟΣ ΕΥΒΟΙΑ

ΔΕ ΚΗΡΕΩΣ

Ν. ΕΥΒΟΙΑ




Κλίμακα: 1:100.000
Υπόβαθρο: Φύλλα χάρτη ΓΥΣ 1:50.000

Αριθμ. 2832 (2)

**Χορήγηση παρέκκλισης ως προς τον συντελεστή δόμησης για την ανέγερση ολοήμερου Δημοτικού Σχολείου Γαζίου Δήμου Μαλεριζίου στο ΚΦ 107.**

Ο ΓΕΝΙΚΟΣ ΓΡΑΜΜΑΤΕΑΣ
ΑΠΟΚΕΝΤΡΩΜΕΝΗΣ ΔΙΟΙΚΗΣΗΣ ΚΡΗΤΗΣ

Έχοντας υπόψη:

1. Τις διατάξεις του Ν.Δ. της 17-7-23 «Περί σχεδίων πόλεων κτλ.» (ΦΕΚ 228/Α΄/23).

2. Το άρθρο 29 του Ν. 2831/2000 (ΦΕΚ 140/Α΄/13-06-2000), όπως αντικαταστάθηκε με το άρθρο 10 του Ν. 3044/2002 (ΦΕΚ 197/Α΄/27-08-2002).

3. Την παρ. 16 του άρθρου 27 του Ν. 2831/2000 (ΦΕΚ 140/Α΄/13-06-2000).

4. Το Ν. 3852/2010 (ΦΕΚ 87/Α΄/07-06-10) «Νέα Αρχιτεκτονική της Αυτοδιοίκησης και της Αποκεντρωμένης Διοίκησης - Πρόγραμμα Καλλικράτης».

5. Το Π.Δ. 136/2010 (ΦΕΚ 229/Α΄/27-12-10) «Οργανισμός Αποκεντρωμένης Διοίκησης Κρήτης».

6. Τα άρθρα 30 και 31 του Ν. 4030/2011 (ΦΕΚ 249/Α΄/25-11-11) «Νέος τρόπος έκδοσης αδειών δόμησης, ελέγχου κατασκευών και λοιπές διατάξεις», όπως τροποποιήθηκαν και ισχύουν σήμερα.

7. Την με αρ. πρωτ. οικ. 1244/03-04-2012 απόφαση Γενικού Γραμματέα Αποκεντρωμένης Διοίκησης Κρήτης, που αφορά στη Συγκρότηση του ΣΥΠΟΘΑ Περιφερειακής Ενότητας Ηρακλείου.

8. Την με αρ. 373/27-01-2011 (ΦΕΚ 459/Β΄/23-03-2011) απόφαση Γ.Γ. Αποκεντρωμένης Διοίκησης Κρήτης για «Παροχή εξουσιοδότησης υπογραφής «Με εντολή Γενικού Γραμματέα» αποφάσεων, εγγράφων και άλλων πράξεων στους Γενικούς Διευθυντές, στους Προϊσταμένους Δ/νσεων, Τμημάτων και Γραφείων των Υπηρεσιών της Αποκεντρωμένης Διοίκησης Κρήτης».

9. Την με αρ. 1395/17-06-2003 (ΦΕΚ 743/Δ΄/15-07-2003) απόφαση Γενικού Γραμματέα Περιφέρειας Κρήτης «Περί έγκρισης πολεοδομικής μελέτης ένταξης σε σχέδιο πόλης της περιοχής Γαζίου, Δ. Γαζίου, Ν. Ηρακλείου (Πολεοδομική Ενότητα 22 του Πολεοδομικού Συγκροτήματος Ηρακλείου)».

10. Την με αρ. 10538/29-12-2010 απόφαση Νομάρχη Ηρακλείου που αφορά στη κύρωση της με αρ. Μ7/2010 πράξης εφαρμογής στα ΚΦ107, ΚΧ107Α, τμήμα του ΟΤ108 και ΟΤ95 της ΠΕ «Γαζίου» Δ. Γαζίου Ν. Ηρακλείου.

11. Το από Δεκέμβριο 2008 Κτιριολογικό Πρόγραμμα Ολοήμερου Δημοτικού Σχολείου του ΥΠ.Ε.Π.Θ.

12. Την με αρ. 103/2012 απόφαση Δημοτικού Συμβουλίου Μαλεριζίου.

13. Την με αρ. πρωτ. 7316/26-03-2012 ανακοίνωση του Δήμου Μαλεριζίου.

14. Την με αρ. πρωτ. 9774/26-04-2012 βεβαίωση του Δήμου Μαλεβιζίου.

15. Την τεχνική έκθεση που συνέταξε η Ειρήνη Ζαχαριαδάκη, Αρχιτέκτων Μηχανικός του Δήμου Μαλεβιζίου και αφορά στην αιτούμενη παρέκκλιση.

16. Το θεωρημένο από τον Δήμο Μαλεβιζίου τοπογραφικό διάγραμμα πράξης εφαρμογής, με ημερομηνία Μάρτιος 2010 και κλίμακα 1:200.

17. Το με αρ. πρωτ. 3895/30-04-2012 έγγραφο της Δ/νσης Διοίκησης της Αποκεντρωμένης Διοίκησης Κρήτης.

18. Την από 15-05-2012 εισήγηση της Δ/νσης ΠΕ.ΧΩ.Σ Αποκεντρωμένης Διοίκησης Κρήτης προς το ΣΥΠΟΘΑ ΠΕ Ηρακλείου.

19. Τη θετική γνωμοδότηση του ΣΥΠΟΘΑ ΠΕ Ηρακλείου, όπως αυτή διατυπώνεται στο πρακτικό 1/2012 της συνεδρίασης της 24-07-2011, θέμα 2ο.

20. Το γεγονός ότι από τις κανονιστικές διατάξεις αυτής της απόφασης δεν προκαλείται δαπάνη εις βάρος του κρατικού προϋπολογισμού και του οικείου ΟΤΑ, αποφασίζουμε:

1. Την έγκριση παρέκκλισης για την ανέγερση του ολοήμερου Δημοτικού Σχολείου Γαζίου Δήμου Μαλεβιζίου στο ΚΦ107 της ΠΕ 22 του Πολεοδομικού Συγκροτήματος Ηρακλείου, που αφορά στην αύξηση του συντελεστή δόμησης από 0,60 σε 0,80 κατά παρέκκλιση των διατάξεων του Γενικού Οικοδομικού Κανονισμού. Κατά τα λοιπά να εφαρμοστούν οι ισχύουσες πολεοδομικές διατάξεις.


2. Η ισχύς της παρούσας αρχίζει από την δημοσίευσή της.


Η απόφαση αυτή να δημοσιευθεί στην Εφημερίδα της Κυβερνήσεως.

Ηράκλειο, 31 Ιουλίου 2012

Με εντολή Γενικού Γραμματέα
Αποκεντρωμένης Διοίκησης
Η Γενική Διευθύντρια Χωροταξικής
και Περιβαλλοντικής Πολιτικής

ΑΙΚΑΤΕΡΙΝΗ ΤΣΟΥΚΑΛΑ

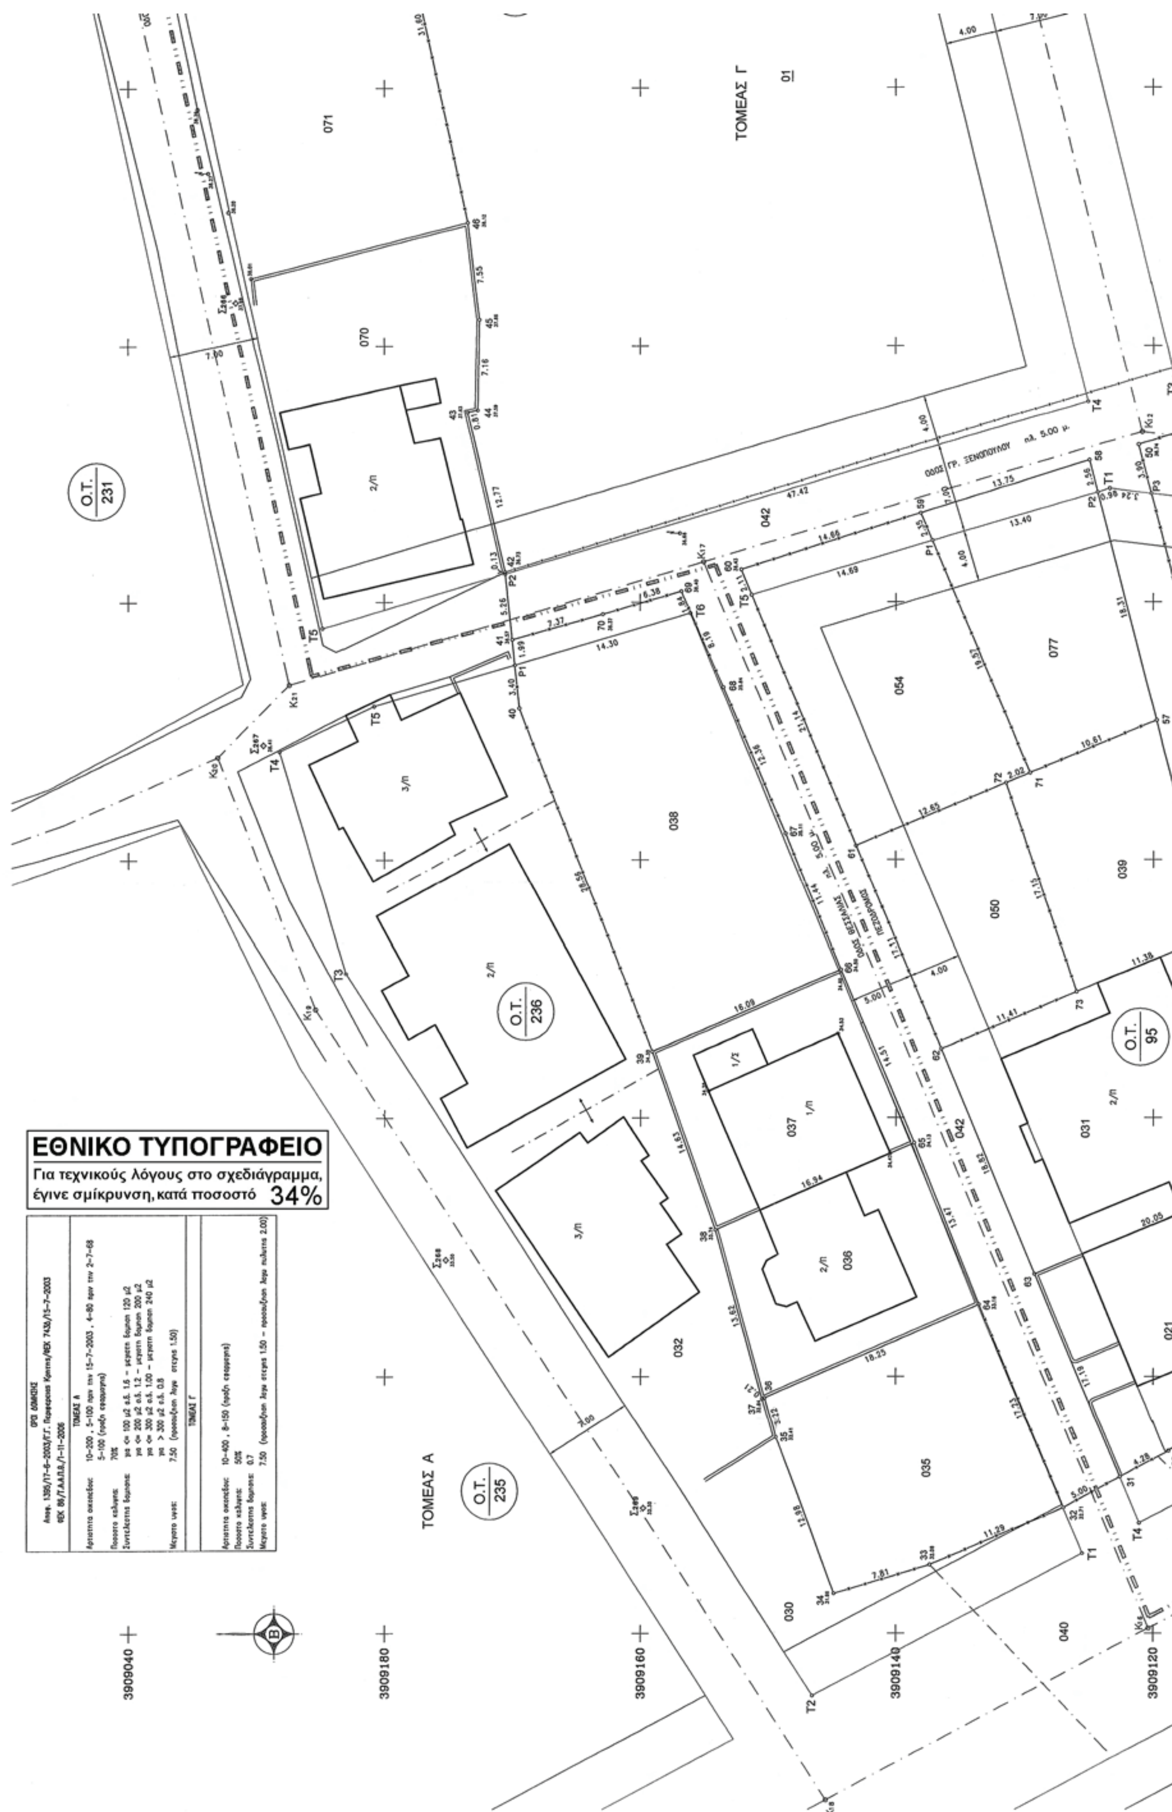
ΕΘΝΙΚΟ ΤΥΠΟΓΡΑΦΕΙΟ
Για τεχνικούς λόγους στο σχεδιάγραμμα, έγινε σμίκρυνση, κατά ποσοστό 34%
ΟΡΟΙ ΔΟΜΗΣΗΣ
Αποφ. 1396/17-6-2003/Γ.Γ. Περιφέρειας Κρήτης/ΦΕΚ 743Δ/15-7-2003
ΦΕΚ 86/Τ.ΑΑΠ.Θ./1-11-2006
ΤΟΜΕΑΣ Α
Αρτιότητα οικοπέδου: 10-200 , 5-100 πριν την 15-7-2003 , 4-80 πριν την 2-7-68
5-100
Ποσοστό κάλυψης: 70%
Συντελεστής δόμησης: για <= 100 μ2 σ.δ. 1.6 - μέγιστη δόμηση 120 μ2
για <= 200 μ2 σ.δ. 1.2 - μέγιστη δόμηση 200 μ2
για <= 300 μ2 σ.δ. 1.00 - μέγιστη δόμηση 240 μ2
για > 300 μ2 σ.δ. 0.8
Μέγιστο ύψος: 7.50 (προσαύξηση λόγω στέγης 1.50)
ΤΟΜΕΑΣ Γ
Αρτιότητα οικοπέδου: 10-400 , 8-150
Ποσοστό κάλυψης: 50%
Συντελεστής δόμησης: 0.7
Μέγιστο ύψος: 7.50 (προσαύξηση λόγω στέγης 1.50 - προσαύξηση λόγω πυλωτής 2.00)
Ο.Τ. 231
Ο.Τ. 236
Ο.Τ. 95
Ο.Τ. 235
ΤΟΜΕΑΣ Α
ΤΟΜΕΑΣ Γ
3909040
3909180
3909160
3909140
3909120

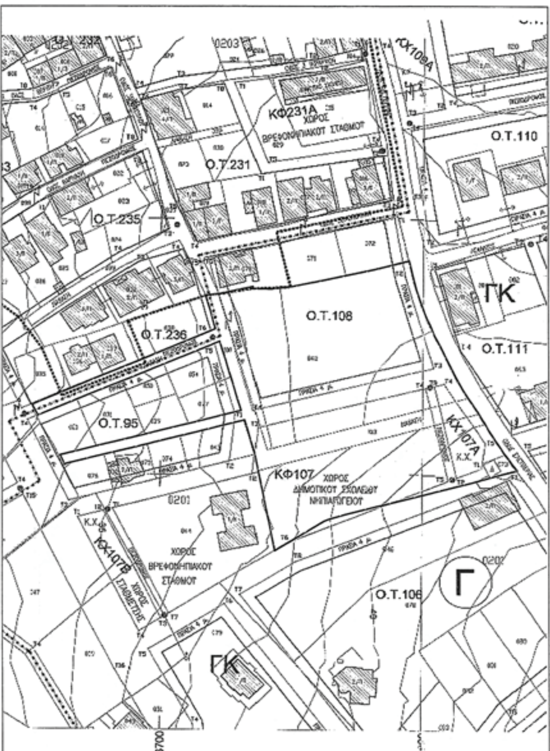



ΡΥΜΟΤΟΜΟΥΜΕΝΑ ΤΜΗΜΑΤΑ ΑΠΟ ΙΔ. 0201042

(1–2–3–4–5–6–7–8–9–10–11–12–13–14–15–Ρ1–Τ5–Τ4–Τ3–49–50–Ρ3–Τ1–Ρ2–58–59–60–Τ5–61–62–63–31–32–64–65–66–67–68–69–70–41–Ρ2–Τ4–Τ3–Τ2–Ρ1–1) .................... 2135.88 Μ2

| | | | | | | | | |
|---|---|---|---|---|---|---|---|---|
| 1 | 596794.355 | 3909184.002 | Τ4 | 596801.255 | 3909134.119 | 65 | 596678.065 | 3909138.573 |
| 2 | 596796.989 | 3909173.037 | Τ3 | 596737.568 | 3909118.332 | 66 | 596691.413 | 3909144.271 |
| 3 | 596800.328 | 3909163.634 | 49 | 596736.318 | 3909107.786 | 67 | 596702.009 | 3909148.587 |
| 4 | 596804.481 | 3909154.551 | 50 | 596732.183 | 3909121.129 | 68 | 596713.360 | 3909153.476 |
| 5 | 596808.043 | 3909147.470 | Ρ3 | 596728.406 | 3909120.155 | 69 | 596720.849 | 3909156.785 |
| 6 | 596813.445 | 3909136.817 | Τ1 | 596728.787 | 3909123.368 | 70 | 596719.073 | 3909162.908 |
| 7 | 596816.166 | 3909132.076 | Ρ2 | 596728.509 | 3909120.313 | 41 | 596717.089 | 3909170.001 |
| 8 | 596817.298 | 3909130.096 | 58 | 596730.986 | 3909124.952 | Ρ2 | 596722.187 | 3909170.544 |
| 9 | 596821.393 | 3909123.948 | 59 | 596726.885 | 3909138.077 | 41 | 596717.089 | 3909170.001 |
| 10 | 596825.897 | 3909116.351 | 60 | 596722.515 | 3909152.071 | 42 | 596722.319 | 3909170.553 |
| 11 | 596831.382 | 3909108.192 | Τ5 | 596720.572 | 3909151.255 | 43 | 596734.753 | 3909173.473 |
| 12 | 596835.953 | 3909102.188 | 61 | 596701.074 | 3909143.082 | 44 | 596734.921 | 3909172.682 |
| 13 | 596826.238 | 3909099.499 | 62 | 596685.296 | 3909136.467 | 45 | 596742.080 | 3909172.557 |
| 14 | 596816.385 | 3909096.621 | 63 | 596667.937 | 3909129.190 | 46 | 596749.573 | 3909173.461 |
| 15 | 596801.273 | 3909092.507 | 31 | 596652.081 | 3909122.543 | 47 | 596780.447 | 3909180.215 |
| Ρ1 | 596788.700 | 3909089.247 | 32 | 596649.666 | 3909126.925 | Ρ1 | 596792.020 | 3909183.366 |
| Τ5 | 596810.246 | 3909097.849 | 64 | 596665.576 | 3909133.528 | | | |

ΕΜΒΑΔΑ ΤΕΛΙΚΩΝ ΙΔΙΟΚΤΗΣΙΩΝ ΙΔ. 0201042

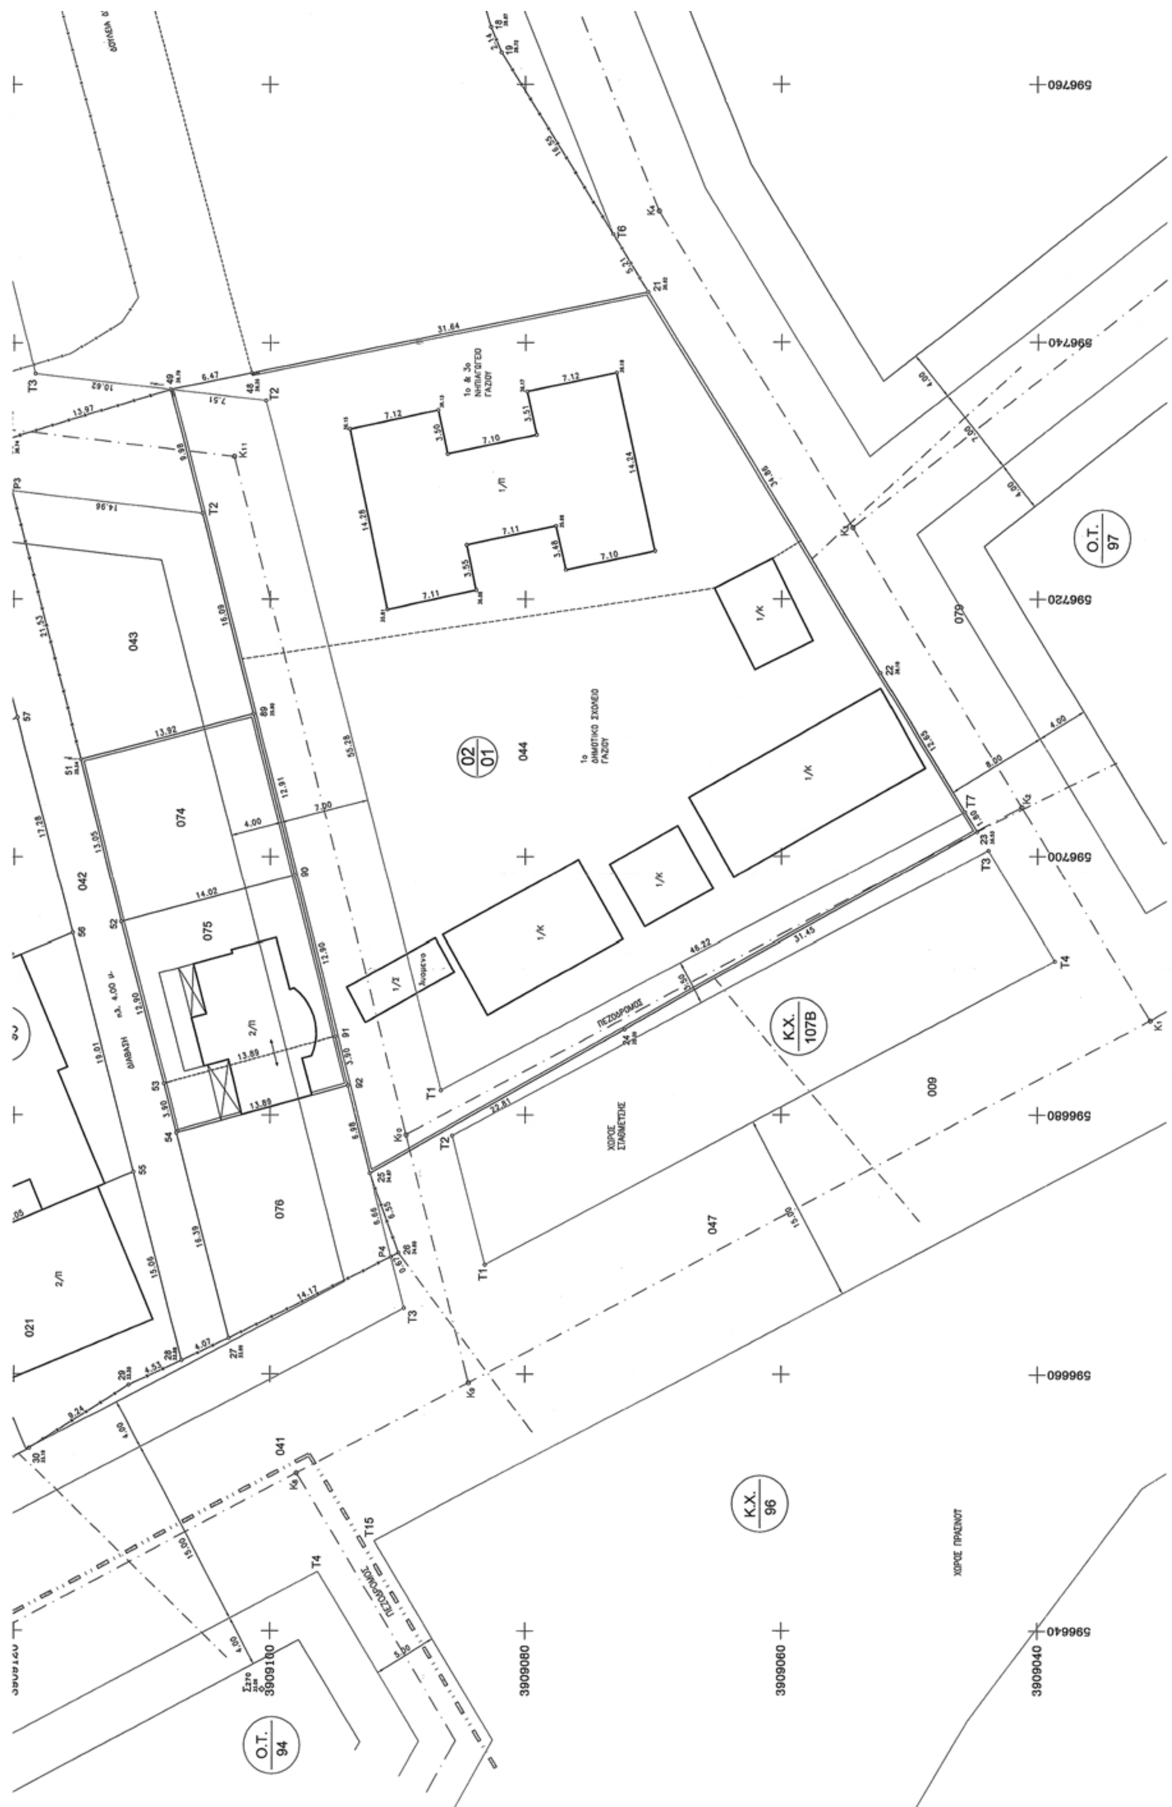
Ο.Τ. 97
Κ.Χ. 107Β
Κ.Χ. 96
Ο.Τ. 94
02/01
044
074
075
076
043
042
047
021
079
009
041
ΠΕΖΟΔΡΟΜΟΣ
3909100
3909080
3909060
3909040

Κ.Φ. 107 — Κ.Χ. 107Α — Ο.Τ. 112 — Ο.Τ. 106 — 02/01

042 — 046 — παλιά δεξαμενή νερού — 2/Π

ΔΙΑΒΑΣΗΣ πλ. 7.00 μ.

596780 — 596800 — 596820 — 596840

ΕΜΒΑΔΑ ΤΕΛΙΚΩΝ ΙΔΙΟΚΤΗΣΙΩΝ Ιδ. 0201042

**ΤΕΛΙΚΗ ΙΔΙΟΚΤΗΣΙΑ ΣΤΟ Ο.Τ. 95 (ΠΑΡΑΧΩΡΟΥΜΕΝΟ ΕΝΑΝΤΙ ΕΙΣΦΟΡΑΣ ΣΕ ΓΗ)**

(P3-51-52-53-54-27-28-55-56-57-P2-T1-P3) ............................. 274.00 M2

| | | | | | | | | |
|---|---|---|---|---|---|---|---|---|
| P3 | 596728.406 | 3909120.155 | 54 | 596678.654 | 3909107.321 | 56 | 596694.044 | 3909115.422 |
| 51 | 596707.554 | 3909114.776 | 27 | 596662.779 | 3909103.226 | 57 | 596710.778 | 3909119.739 |
| 52 | 596694.892 | 3909111.630 | 28 | 596661.055 | 3909106.912 | P2 | 596728.509 | 3909124.313 |
| 53 | 596682.430 | 3909108.295 | 55 | 596675.634 | 3909110.673 | T1 | 596728.787 | 3909123.368 |

**ΠΡΟΣ ΑΠΑΛΛΟΤΡΙΩΣΗ ΙΔΙΟΚΤΗΣΙΑ ΣΤΟ Κ.Φ. 107**

(T3-T4-T5-P1-16-17-18-19-T6-21-48-49-T3) ............................. 2867.65 M2

| | | | | | | | | |
|---|---|---|---|---|---|---|---|---|
| T3 | 596737.568 | 3909118.332 | 16 | 596785.833 | 3909088.504 | T6 | 596748.409 | 3909073.162 |
| T4 | 596801.255 | 3909134.119 | 17 | 596770.199 | 3909084.402 | 21 | 596743.962 | 3909070.447 |
| T5 | 596810.246 | 3909097.849 | 18 | 596764.474 | 3909082.679 | 48 | 596737.616 | 3909101.447 |
| P1 | 596788.700 | 3909089.247 | 19 | 596762.494 | 3909081.858 | 49 | 596736.318 | 3909107.786 |

**ΤΕΛΙΚΗ ΙΔΙΟΚΤΗΣΙΑ ΣΤΟ Ο.Τ. 108**

(P1-T2-T3-T4-P2-42-43-44-45-46-47-P1) ............................. 3111.72 M2

| | | | | | | | | |
|---|---|---|---|---|---|---|---|---|
| P1 | 596792.020 | 3909183.366 | T4 | 596735.587 | 3909125.056 | 44 | 596734.921 | 3909172.682 |
| T2 | 596793.059 | 3909177.795 | P2 | 596722.187 | 3909170.544 | 45 | 596742.080 | 3909172.557 |
| T3 | 596804.234 | 3909142.072 | 42 | 596722.319 | 3909170.553 | 46 | 596749.573 | 3909173.461 |
| | | | 43 | 596734.753 | 3909173.473 | 47 | 596780.447 | 3909180.215 |

ΟΡΟΙ ΔΟΜΗΣΗΣ Κ.Φ. 107

Άρθρο 5 §Β της 1395/17.06.03 Απόφασης Γ.Γ. Περιφέρειας Κρήτης

Ποσοστό κάλυψης: 40%

Συντελεστής δόμησης: 0,6

Μέγιστο ύψος: 11,00 μ. για Δημοτικό, Γυμνάσιο, Λύκειο
4,5 μ. για Βρεφονηπιακό σταθμό & Νηπιαγωγείο

Αποστάσεις από όρια: 5,00 μ.

ΑΙΤΟΥΜΕΝΗ ΠΑΡΕΚΚΛΙΣΗ

Συντελεστής δόμησης: 0,8

ΓΟΥΝΑΛΑΚΗ ΜΑΝΟΥΕΛΑ
ΑΡΧΙΤΕΚΤΩΝ ΜΗΧΑΝΙΚΟΣ

ΗΡΩ ΑΛΕΞΑΚΗ
ΤΟΠΟΓΡ. ΜΗΧΑΝΙΚΟΣ Τ.Ε.
με Γ' βαθμό

Η ΠΡΟΪΣΤΑΜΕΝΗ
ΤΜΗΜΑΤΟΣ ΤΟΠΟΓΡΑΦΙΚΩΝ ΕΦΑΡΜΟΓΩΝ
Ηράκλειο 29-12-10
ΑΝΝΑ ΗΛ. ΤΡΟΥΛΛΙΝΟΥ
ΑΓΡΟΝΟΜΟΣ ΤΟΠΟΓΡΑΦΟΣ ΜΗΧ/ΚΟΣ με Α'

Το παρόν συνοδεύει την με αρ. πρωτ. 10538 Απόφαση
29-12-2010
Ηράκλειο
Ο Διευθυντής
της Διεύθυνσης Πολεοδομίας
Νομαρχιακής Αυτοδιοίκησης Ηρακλείου
ΑΝΝΑ ΤΡΟΥΛΛΙΝΟΥ
ΠΟΛ. ΜΗΧΑΝΙΚΟΣ ΜΕ Α' β.

ΕΛΛΗΝΙΚΗ ΔΗΜΟΚΡΑΤΙΑ
ΠΕΡΙΦΕΡΕΙΑ ΚΡΗΤΗΣ
ΝΟΜΑΡΧΙΑΚΗ ΑΥΤΟΔΙΟΙΚΗΣΗ ΗΡΑΚΛΕΙΟΥ
Δ/ΝΣΗ ΠΟΛΕΟΔΟΜΙΑΣ

ΣΥΝΤΑΞΗ ΜΕΜΟΝΩΜΕΝΗΣ ΠΡΑΞΗΣ ΕΦΑΡΜΟΓΗΣ
ΣΤΑ Ο.Τ. 108, Ο.Τ. 95, Κ.Φ. 107, Κ.Χ. 107Α ΓΑΖΙΟΥ (Π.Ε. 22)

(ΑΡΙΘ. ΑΠΟΦ. Ν.Α. ΗΡΑΚΛΕΙΟΥ 814/627/18-2-2010)
ΙΔΙΟΚΤΗΣΙΑ 0201042 : ΚΑΡΑΔΑΚΗΣ ΚΩΝ/ΝΟΣ
ΚΑΡΑΔΑΚΗΣ ΓΕΩΡΓΙΟΣ
ΚΑΡΑΔΑΚΗ-ΜΗΤΡΙΤΣΙΑ ΑΝΑΣΤΑΣΙΑ

ΕΛΛΗΝΙΚΗ ΔΗΜΟΚΡΑΤΙΑ
Το παρόν συνοδεύει
τ.θκ. με Αριθ. Πρωτ. 2832/31-07-12
Απόφαση Γ.Γ. Α.Δ.Κ.
Ο Δ/ΝΤΗΣ
ΠΕΡΙΒΑΛΛΟΝΤΟΣ & ΧΩΡΙΚΟΥ ΣΧΕΔΙΑΣΜΟΥ
α/α
Αγγελική Μαρτίνου
ΠΕ Μηχανικός

ΔΙΑΝΟΜΗ ΠΙΝΑΚΙΔΩΝ

ΚΛΙΜΑΚΑ 1:200

Προβολικό σύστημα ΕΓΣΑ '87

ΔΙΑΓΡΑΜΜΑ ΠΡΑΞΗΣ ΕΦΑΡΜΟΓΗΣ

ΤΡΥΠΙΔΑΚΗΣ ΙΩΑΝΝΗΣ
ΠΤΥΧΙΟΥΧΟΣ ΠΟΛΙΤΙΚΟΣ ΜΗΧΑΝΙΚΟΣ Τ.Ε.

ΙΩΑΝΝΗΣ Χ. ΤΡΥΠΙΔΑΚΗΣ
ΠΤΥΧ. ΠΟΛΙΤΙΚΟΣ ΜΗΧΑΝΙΚΟΣ Τ.Ε.
ΜΕΛΕΤΕΣ - ΕΠΙΒΛΕΨΕΙΣ - ΚΑΤΑΣΚΕΥΕΣ
ΜΕΛΟΣ Ε.Ε.Τ.Ε.Μ. ΑΡΙΘ. ΜΗΤΡΩΟΥ 7738
ΑΛΜΥΡΟΣ ΗΡΑΚΛΕΙΟΥ - ΤΗΛ. 286668
Α.Φ.Μ. 028871210 - Α' Δ.Ο.Υ. ΗΡΑΚΛΕΙΟΥ

ΑΡ. ΣΧΕΔΙΟΥ Τ3

ΗΜΕΡΟΜΗΝΙΑ ΜΑΡΤΙΟΣ 2010

**ΕΘΝΙΚΟ ΤΥΠΟΓΡΑΦΕΙΟ**

**ΕΦΗΜΕΡΙΣ ΤΗΣ ΚΥΒΕΡΝΗΣΕΩΣ**

## ΤΙΜΗ ΠΩΛΗΣΗΣ ΦΥΛΛΩΝ ΤΗΣ ΕΦΗΜΕΡΙΔΑΣ ΤΗΣ ΚΥΒΕΡΝΗΣΕΩΣ

**Σε έντυπη μορφή:**

- Για τα Φ.Ε.Κ. από 1 έως 16 σελίδες σε 1 € προσαυξανόμενη κατά 0,20 € για κάθε επιπλέον οκτασέλιδο ή μέρος αυτού.
- Για τα φωτοαντίγραφα Φ.Ε.Κ. σε 0,15 € ανά σελίδα.

**Σε μορφή DVD/CD:**

| Τεύχος | Ετήσια έκδοση | Τριμηνιαία έκδοση | Μηνιαία έκδοση |
|---|---|---|---|
| **Α΄** | 150 € | 40 € | 15 € |
| **Β΄** | 300 € | 80 € | 30 € |
| **Γ΄** | 50 € | - | - |
| **Υ.Ο.Δ.Δ.** | 50 € | - | - |
| **Δ΄** | 110 € | 30 € | - |

| Τεύχος | Ετήσια έκδοση | Τριμηνιαία έκδοση | Μηνιαία έκδοση |
|---|---|---|---|
| **Α.Α.Π.** | 110 € | 30 € | - |
| **Ε.Β.Ι.** | 100 € | - | - |
| **Α.Ε.Δ.** | 5 € | - | - |
| **Δ.Δ.Σ.** | 200 € | - | 20 € |
| **Α.Ε.-Ε.Π.Ε.** | - | - | 100 € |

- Η τιμή πώλησης μεμονωμένων Φ.Ε.Κ. σε μορφή cd-rom από εκείνα που διατίθενται σε ψηφιακή μορφή και μέχρι 100 σελίδες, σε 5 € προσαυξανόμενη κατά 1 € ανά 50 σελίδες.

## ΕΤΗΣΙΕΣ ΣΥΝΔΡΟΜΕΣ Φ.Ε.Κ.

| Τεύχος | Έντυπη μορφή |
|---|---|
| **Α΄** | 225 € |
| **Β΄** | 320 € |
| **Γ΄** | 65 € |
| **Υ.Ο.Δ.Δ.** | 65 € |

| Τεύχος | Έντυπη μορφή |
|---|---|
| **Δ΄** | 160 € |
| **Α.Α.Π.** | 160 € |
| **Ε.Β.Ι.** | 65 € |
| **Α.Ε.Δ.** | 10 € |

| Τεύχος | Έντυπη μορφή |
|---|---|
| **Α.Ε.-Ε.Π.Ε.** | 2.250 € |
| **Δ.Δ.Σ.** | 225 € |
| **Α.Σ.Ε.Π.** | 70 € |
| **Ο.Π.Κ.** | - |

- Το τεύχος Α.Σ.Ε.Π. (έντυπη μορφή) θα αποστέλλεται σε συνδρομητές ταχυδρομικά, με την επιβάρυνση των 70 €, ποσό το οποίο αφορά τα ταχυδρομικά έξοδα.

- Η καταβολή γίνεται σε όλες τις Δημόσιες Οικονομικές Υπηρεσίες (Δ.Ο.Υ.). Το πρωτότυπο διπλότυπο (έγγραφο αριθμ. πρωτ. 9067/28.2.2005 2η Υπηρεσία Επιτρόπου Ελεγκτικού Συνεδρίου) με φροντίδα των ενδιαφερομένων, πρέπει να αποστέλλεται ή να κατατίθεται στο Εθνικό Τυπογραφείο (Καποδιστρίου 34, Τ.Κ. 104 32 Αθήνα).
- Σημειώνεται ότι φωτοαντίγραφα διπλοτύπων, ταχυδρομικές Επιταγές για την εξόφληση της συνδρομής, δεν γίνονται δεκτά και θα επιστρέφονται.
- Οι οργανισμοί τοπικής αυτοδιοίκησης, τα νομικά πρόσωπα δημοσίου δικαίου, τα μέλη της Ένωσης Ιδιοκτητών Ημερησίου Τύπου Αθηνών και Επαρχίας, οι τηλεοπτικοί και ραδιοφωνικοί σταθμοί, η Ε.Σ.Η.Ε.Α, τα τριτοβάθμια συνδικαλιστικά όργανα και οι τριτοβάθμιες επαγγελματικές ενώσεις δικαιούνται έκπτωσης πενήντα τοις εκατό (50%) επί της ετήσιας συνδρομής.
- Το ποσό υπέρ ΤΑ.Π.Ε.Τ. (5% επί του ποσού συνδρομής), καταβάλλεται ολόκληρο (Κ.Α.Ε. 3512) και υπολογίζεται πριν την έκπτωση.
- Στην Ταχυδρομική συνδρομή του τεύχους Α.Σ.Ε.Π. δεν γίνεται έκπτωση.

**Πληροφορίες για δημοσιεύματα που καταχωρίζονται στα Φ.Ε.Κ. στο τηλ.: 210 5279000.**
**Φωτοαντίγραφα παλαιών Φ.Ε.Κ.: τηλ.: 210 8220885.**

**Τα φύλλα όλων των τευχών της Εφημερίδας της Κυβερνήσεως διατίθενται δωρεάν σε ηλεκτρονική μορφή από την ιστοσελίδα του Εθνικού Τυπογραφείου (www.et.gr)**

**Ηλεκτρονική Διεύθυνση: http://www.et.gr - e-mail: webmaster.et@et.gr**

**ΟΙ ΥΠΗΡΕΣΙΕΣ ΕΞΥΠΗΡΕΤΗΣΗΣ ΠΟΛΙΤΩΝ ΛΕΙΤΟΥΡΓΟΥΝ ΚΑΘΗΜΕΡΙΝΑ ΑΠΟ 08:00 ΜΕΧΡΙ 13:30**




**ΑΠΟ ΤΟ ΕΘΝΙΚΟ ΤΥΠΟΓΡΑΦΕΙΟ**

ΚΑΠΟΔΙΣΤΡΙΟΥ 34 * ΑΘΗΝΑ 104 32 * ΤΗΛ. 210 52 79 000 * FAX 210 52 21 004